




HOMEBASE


ZÜRICH

KELLER HAUS A 2. UNTERGESCHOSS

Badenerstrasse 527a, 8048 Zürich

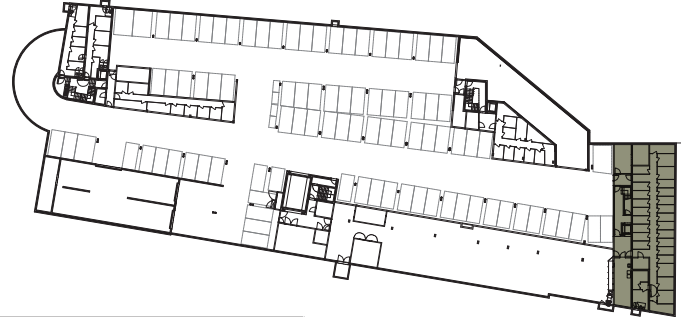

- 01 527A.2.01
- 02 527A.2.04
- 03 527A.3.01
- 04 527A.1.01
- 05 527A.2.02
- 06 527A.3.02
- 07 527A.5.01
- 08 527A.5.02
- 09 527A.5.03
- 10 527A.5.04
- 11 527A.6.01
- 12 527A.6.02
- 13 527A.6.03
- 14 527A.3.04
- 15 527A.4.01
- 16 527A.4.03
- 17 527A.4.02
- 18 527A.3.03
- 19 527A.2.03
- 20 527A.6.04
- 21 527A.7.01
- 22 527A.7.02
- 23 527A.7.03
- 24 527A.7.04
- 25 527A.8.01
- 26 527A.8.02
- 27 527A.8.03
- 28 527A.8.04

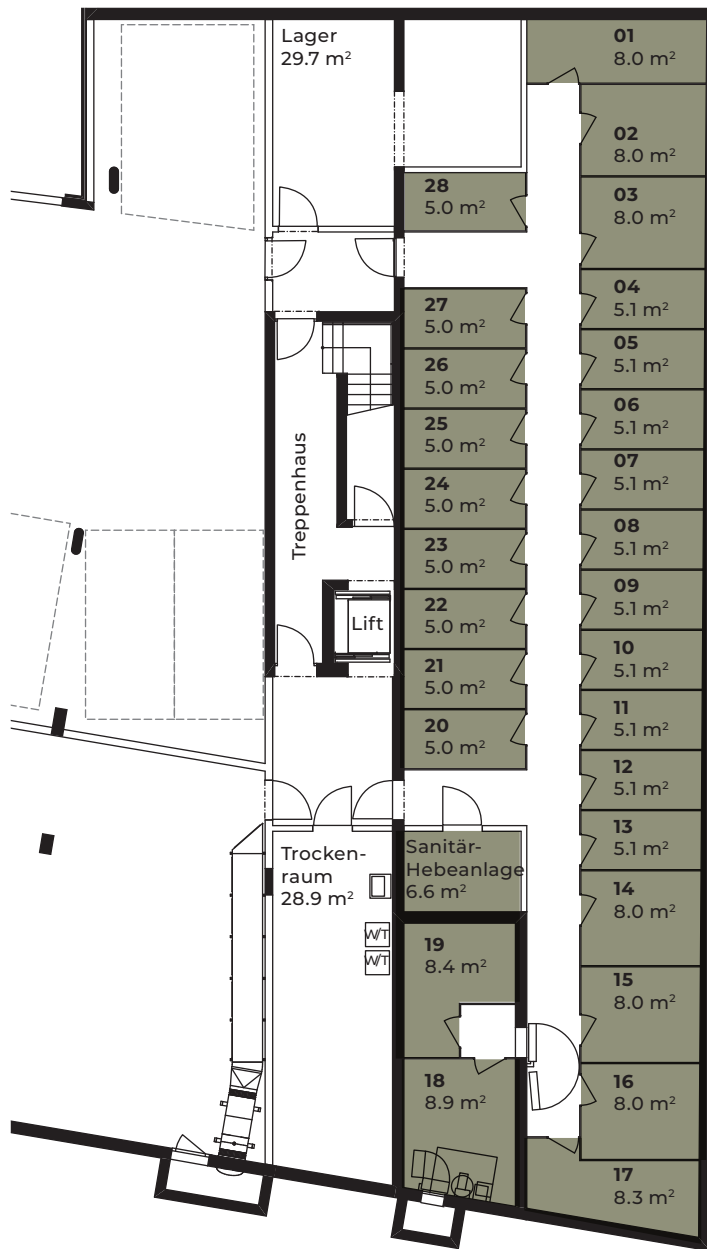



HOMEBASE

ZÜRICH

KELLER HAUS B/C 2. UNTERGESCHOSS

Badenerstrasse 527b, 8048 Zürich

- | | | | |
|----|-----------|----|-----------|
| 01 | 527B.2.06 | 11 | 527B.2.10 |
| 02 | 527B.2.12 | 12 | 527C.2.10 |
| 03 | 527B.2.01 | 13 | 527C.2.12 |
| 04 | 527B.1.07 | 14 | 527B.2.07 |
| 05 | 527B.1.05 | 15 | 527B.2.11 |
| 06 | 527B.1.08 | 16 | 527B.2.09 |
| 07 | 527B.1.04 | 17 | 527B.2.08 |
| 08 | 527B.1.01 | 18 | 527B.2.02 |
| 09 | 527B.1.02 | 19 | 527B.2.03 |
| 10 | 527B.1.03 | 20 | 527B.2.04 |



stimag / Immobilien
Treuhand

Sturzenegger Immobilien AG
Limmatalstrasse 168 | 8049 Zürich
www.homebase-zuerich.ch | homebase@stimag.ch



MST 1:200

0 1 2 3 4 5 m

Die beiliegenden Pläne und Baubeschrieb haben keinen Anspruch auf Rechtskraft.
Der Bauherr behält sich Änderungen während der Bauausführung vor.



HOMEBASE



ZÜRICH

KELLER HAUS B/C 1. UNTERGESCHOSS

Badenerstrasse 527b, 8048 Zürich

01 527C.1.06

02 527B.2.05

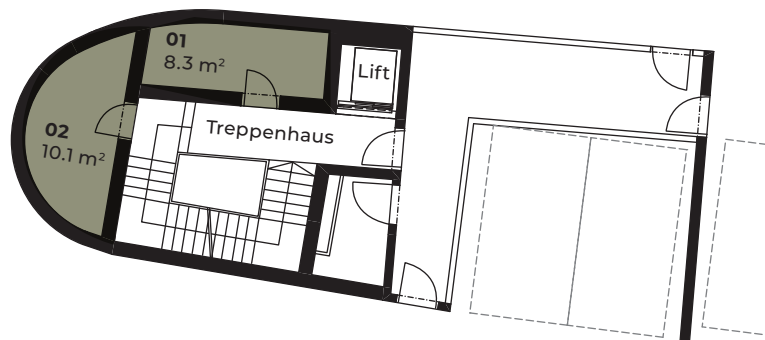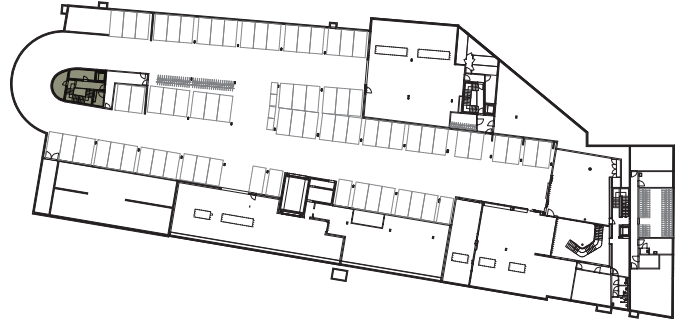

stimag / Immobilien
Treuhand

Sturzenegger Immobilien AG
Limmatalstrasse 168 | 8049 Zürich
www.homebase-zuerich.ch | homebase@stimag.ch



MST 1:200

0 1 2 3 4 5 m

Die beiliegenden Pläne und Baubeschrieb haben keinen Anspruch auf Rechtskraft.
Der Bauherr behält sich Änderungen während der Bauausführung vor.



HOMEBASE

ZÜRICH

KELLER HAUS C 2. UNTERGESCHOSS

Badenerstrasse 527c, 8048 Zürich

- | | | | |
|----|-----------|----|-----------|
| 01 | 527C.2.09 | 07 | 527C.1.08 |
| 02 | 527C.2.11 | 08 | 527C.2.07 |
| 03 | 527C.1.02 | 09 | 527C.2.06 |
| 04 | 527C.1.03 | 10 | 527C.2.05 |
| 05 | 527C.1.07 | 11 | 527C.1.05 |
| 06 | 527C.1.01 | 12 | 527C.1.04 |



stimag / Immobilien
Treuhand

Sturzenegger Immobilien AG
Limmatalstrasse 168 | 8049 Zürich
www.homebase-zuerich.ch | homebase@stimag.ch



MST 1:200

0 1 2 3 4 5 m

Die beiliegenden Pläne und Baubeschrieb haben keinen Anspruch auf Rechtskraft.
Der Bauherr behält sich Änderungen während der Bauausführung vor.



HOMEBASE

ZÜRICH

KELLER HAUS C 1. UNTERGESSCHOSS

Badenerstrasse 527c, 8048 Zürich


01 527C.2.04

04 527C.2.03

02 527C.2.01

05 527C.2.08

03 527C.2.02

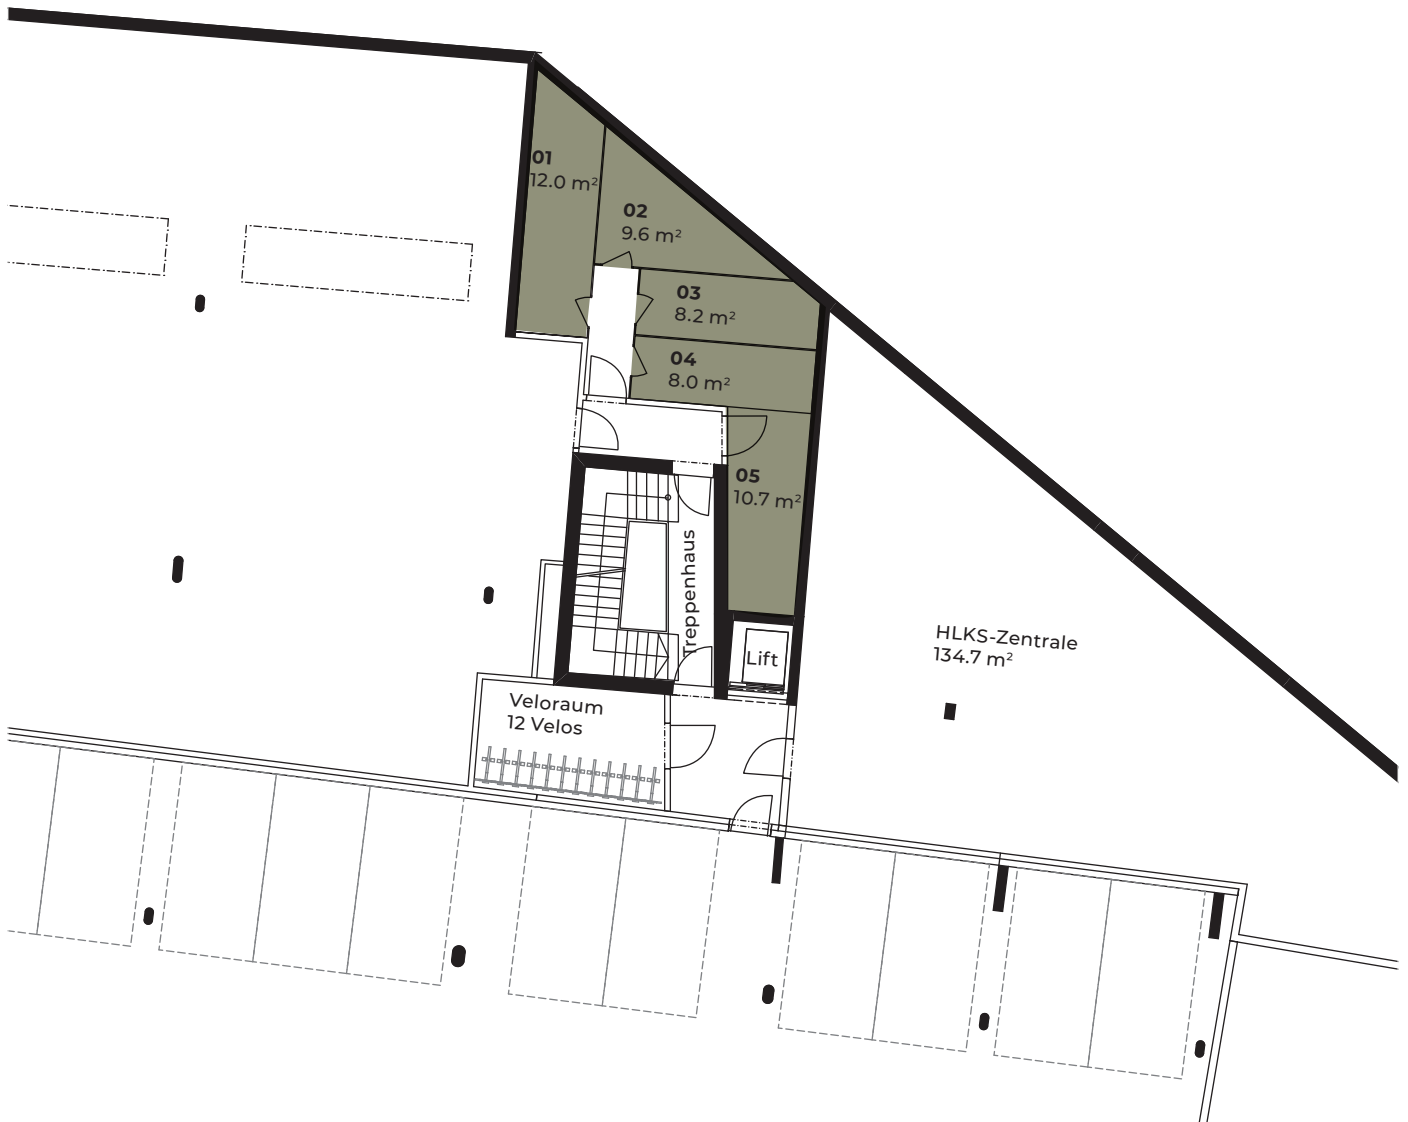

stimag / Immobilien
Treuhand

Sturzenegger Immobilien AG
Limmatalstrasse 168 | 8049 Zürich
www.homebase-zuerich.ch | homebase@stimag.ch



MST 1:200

0 1 2 3 4 5 m

Die beiliegenden Pläne und Baubeschrieb haben keinen Anspruch auf Rechtskraft.
Der Bauherr behält sich Änderungen während der Bauausführung vor.



HOMEBASE

ZÜRICH

KELLER HAUS B ERDGESCHOSS

Badenerstrasse 527b, 8048 Zürich



01 527B.1.09

02 527B.1.06



stimag / Immobilien
Treuhand

Sturzenegger Immobilien AG
Limmatalstrasse 168 | 8049 Zürich
www.homebase-zuerich.ch | homebase@stimag.ch



MST 1:200

0 1 2 3 4 5 m

Die beiliegenden Pläne und Baubeschrieb haben keinen Anspruch auf Rechtskraft.
Der Bauherr behält sich Änderungen während der Bauausführung vor.